

ΕΦΗΜΕΡΙΣ ΤΗΣ ΚΥΒΕΡΝΗΣΕΩΣ
ΤΗΣ ΕΛΛΗΝΙΚΗΣ ΔΗΜΟΚΡΑΤΙΑΣ

ΑΘΗΝΑ 31 ΔΕΚΕΜΒΡΙΟΥ 1986	ΤΕΥΧΟΣ ΤΕΤΑΡΤΟ	ΑΡΙΘΜΟΣ ΦΥΛΛΟΥ 1271

ΠΕΡΙΕΧΟΜΕΝΑ

ΠΟΛΕΟΔΟΜΙΑ
ΑΠΟΦΑΣΕΙΣ

ΠΟΛΕΟΔΟΜΙΑ
ΑΠΟΦΑΣΕΙΣ

Αριθ. 3239/1675 (1)

Τροποποίηση ρυμοτομικού σχεδίου Ιεράπετρας Ν. Λασιθίου, προς επιβολή προκηπίων σε μερικούς δρόμους του σχεδίου πόλης.

Ο ΝΟΜΑΡΧΗΣ ΛΑΣΙΘΙΟΥ

Έχοντας υπόψη:

1) Το Ν. 3200/55 «περί Διοικητικής αποκεντρώσεως».

2) Το αριθ. 532/70 Ν.Δ. «περί συμπληρώσεως των διατάξεων «περί Διοικητικής αποκεντρώσεως».

3) Το αριθ. 712/70 Β.Δ. «περί καθορισμού αρμοδιοτήτων κ.λ.π. Περ/κών Αρχών Υπουργ. Δημ. Έργων».

4) Το Ν. 1032/1980 (ΦΕΚ 57Α/14.3.80) «περί συστάσεως Υπουργείου Χωροταξίας, Οικισμού και Περιβάλλοντος».

5) Το άρθρο 21 του από 3.4.29 Δ/τος περί Γ.Ο.Κ.

6) Τα άρθρα 1, 2, 3, και 70 του από 17.7.23 Ν. Δ/τος «περί σχεδίων πόλεων κ.λπ.» όπως μεταγενέστερα τροποποιήθηκαν και συμπληρώθηκαν.

7) Τις διατάξεις του Α.Ν. 314/1968 «περί παροχής στον Υπουργό Βορείου Ελλάδος και τους Νομάρχας αρμοδιότητας επί θεμάτων εγκρίσεως, επεκτάσεως ή τροποποιήσεως σχεδίων πόλεων και οικισμών» (ΦΕΚ 47Α/1968), όπως τροποποιήθηκε και συμπληρώθηκε με το Ν.Δ. 1018/1971 (ΦΕΚ 220Α/1971).

8) Το από 17.9.1947 Β. Δ/γμα με το οποίο εγκρίθηκε το ρυμοτομικό σχέδιο της πόλεως Ιεράπετρας.

9) Τις αριθ. 1/86 και 10/86 αποφάσεις του Δημοτικού Συμβουλίου Ιεράπετρας, με τις οποίες προτείνεται τροποποίηση του ρυμοτομικού σχεδίου Ιεράπετρας προς επιβολή προκηπίων σε μερικούς δρόμους της πόλης Ιεράπετρας για την προσαρμογή του σχεδίου προς την επιτόπου υφισταμένη κατάσταση και την εξυπηρέτηση των κυκλοφοριακών αναγκών της περιοχής.

10) Το γεγονός ότι η αναγνώριση υφισταμένης οδού διαμέσου οικοδομικού τετραγώνου αποβλέπει στην επαύξηση των κοινόχρηστων χώρων και την εξυπηρέτηση των κυκλοφοριακών αναγκών της περιοχής.

11) Τη σύμφωνη γνωμοδότηση του Περ/κού Συμβουλίου Δημ. Έργων Τμ. Ν. Λασιθίου διατυπωθείσα στην αριθ. 120/86 πράξη του, αποφασίζουμε:


Εγκρίνεται η τροποποίηση του ρυμοτομικού σχεδίου Ιεράπετρας προς επιβολή προκηπίων σε μερικούς δρόμους, όπως σημειώνεται στο από 21.8.86 θεωρημένο από τον Προϊστάμενο Πολεοδομίας και Πολεοδομικών Εφαρμογών Ν. Λασιθίου τοπογραφικό διάγραμμα με κλίμακα 1:500 που συνοδεύει αυτή την απόφαση.

Η απόφαση αυτή να δημοσιευθεί στην Εφημερίδα της Κυβερνήσεως, η δε ισχύς της άρχεται από της δημοσιεύσεως.

Άγιος Νικόλαος, 22 Αυγούστου 1986


Ο Νομάρχης

Γ. ΤΖΑΝΑΚΑΚΗΣ

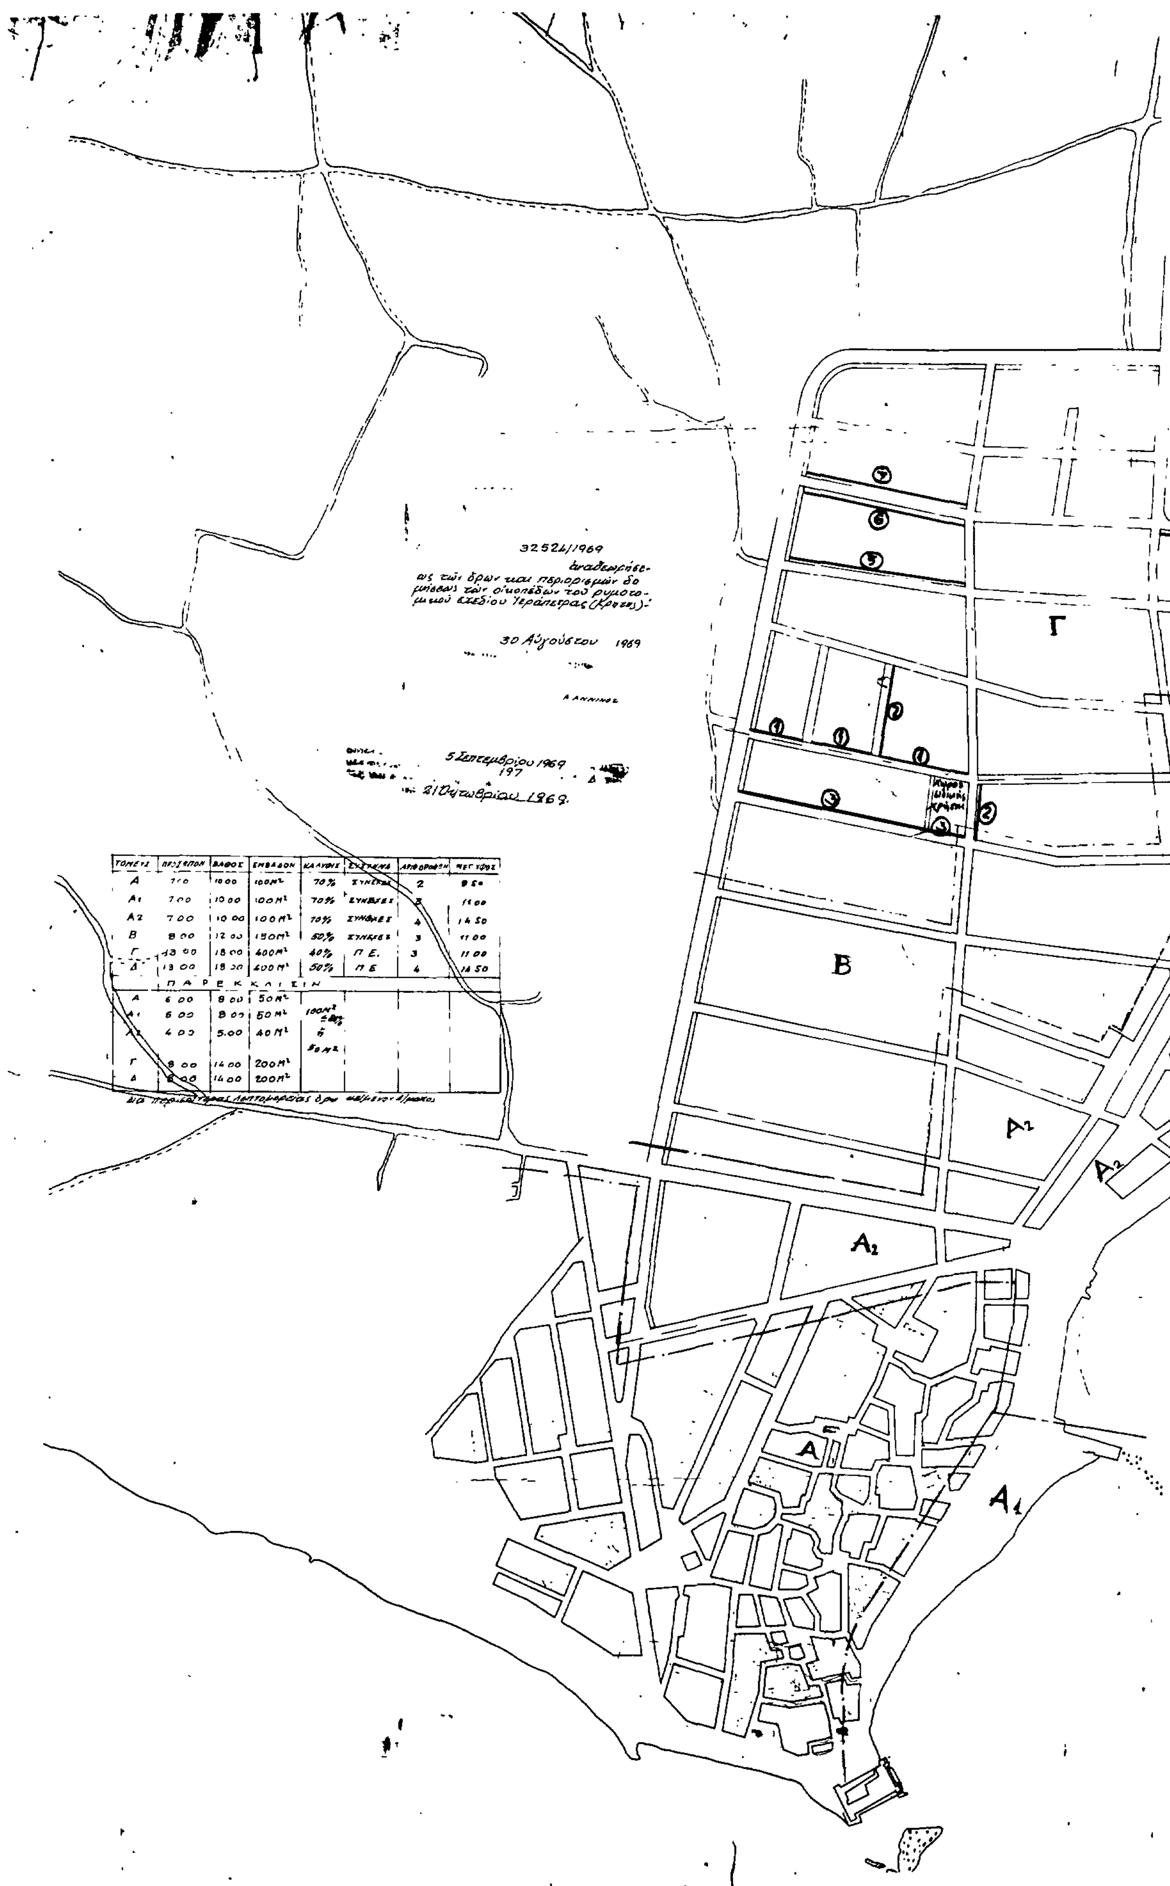

ΤΟΜΕΙΣ	ΠΡΟΣΩΠΟΝ	ΒΑΘΟΣ	ΕΜΒΑΔΟΝ	ΚΑΛΥΨΙΣ	ΣΥΣΤΗΜΑ	ΑΡΙΘ. ΟΡΟΦΩΝ	ΜΕΓ. ΥΨΟΣ
Α	7.00	10.00	100 Μ²	70%	ΣΥΝΕΧΕΣ	2	9.50
Α1	7.00	10.00	100 Μ²	70%	ΣΥΝΕΧΕΣ	3	11.00
Α2	7.00	10.00	100 Μ²	70%	ΣΥΝΕΧΕΣ	4	14.50
Β	8.00	12.00	150 Μ²	50%	ΣΥΝΕΧΕΣ	3	11.00
Γ	13.00	18.00	400 Μ²	40%	Π.Ε.	3	11.00
Δ	13.00	18.00	400 Μ²	50%	Π.Ε.	4	14.50
ΠΑΡΕΚΚΛΙΣΙΝ							
Α	6.00	8.00	50 Μ²				
Α1	6.00	8.00	50 Μ²	100Μ² ≤80% ή 50Μ²			
Α2	4.00	5.00	40 Μ²				
Γ	8.00	14.00	200 Μ²				
Δ	8.00	14.00	200 Μ²				

διά περισσοτέρας λεπτομερείας όρα

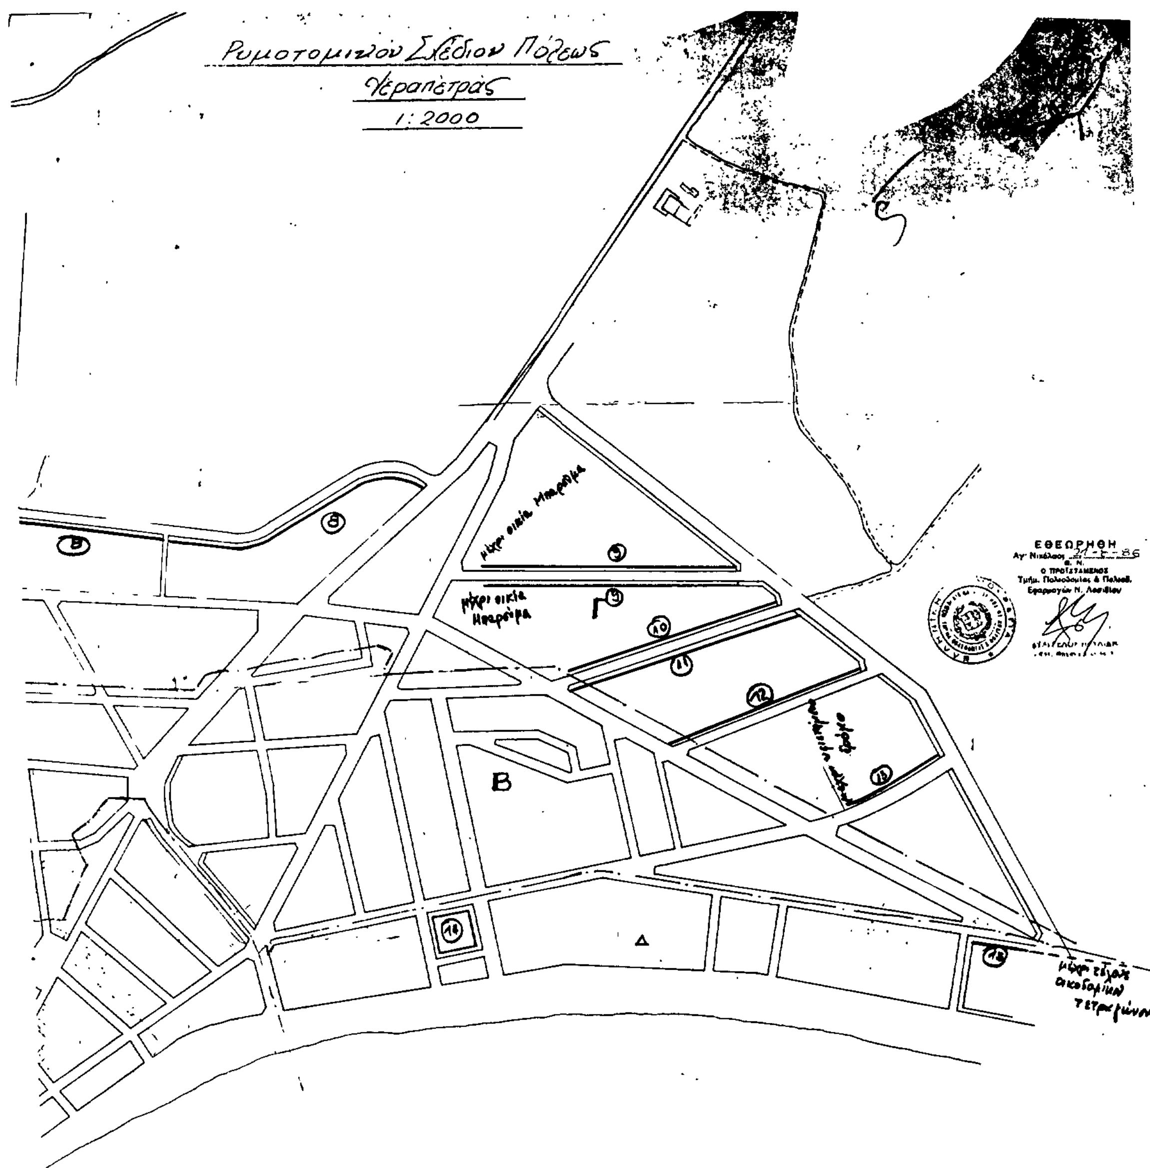

ΥΠΟΜΝΗΜΑ

1. Προκήπιο πλάτους 4,00 μ.
2. Προκήπιο πλάτους 4,00 μ.
3. Προκήπιο πλάτους 2,10 μ
4. Προκήπιο πλάτους 4,10 μ
5. Προκήπιο πλάτους 2,50 μ
6. Προκήπιο πλάτους 3,00 μ
7. Προκήπιο πλάτους 2,50 μ
8. Προκήπιο πλάτους 4.00 μ
9. Προκήπιο πλάτους 4.00 μ
10. Προκήπιο πλάτους 3,00 μ
11. Προκήπιο πλάτους 4.00 μ
12. Προκήπιο πλάτους 300 μ
13. Προκήπιο πλάτους 200 μ
14. Προκήπιο πλάτους 4.00 μ
15. Προκήπιο πλάτους 4.00 μ

ΝΟΜΑΡΧΙΑ ΛΑΣΙΘΙΟΥ

ΤΜΗΜΑ ΠΟΛΕΟΔΟΜΙΑΣ & ΠΟΛΕΟΔΟΜΙΚΩΝ ΕΦΑΡΜΟΓΩΝ

Αριθμός γνωμοδότησης 120/86

του τμήματος περιφερειακού Συμβουλίου ΥΧΟΠ
για τροποποίηση του σχεδίου πόλεως Ιεράπετρας

ΕΝΕΚΡΙΘΗ

Διά της υπ' αριθμ.: 3239/22-8-1986
απόφασης του κ. Νομάρχη Λασιθίου
δημοσιευθείσης εις υπ' αριθμό ....
ΦΕΚ της ....

Αριθ. Π.7763 (2)

Καθορισμός ορίων οικισμών «Λουτροπόλεως Θερμής» και «Παραλίας Θερμής» Ν. Λέσβου, κατηγοριοποίησή τους και καθορισμός όρων αρτιότητας και δόμησης.

Ο ΝΟΜΑΡΧΗΣ ΛΕΣΒΟΥ

Έχοντας υπόψη:

1. Τις διατάξεις του Π.Δ. 24.4/3.5.1985 (ΦΕΚ 181 Δ΄) «τρόπος καθορισμού ορίων των οικισμών της Χώρας μέχρι 2.000 κατοίκους, κατηγορίες αυτών και καθορισμός όρων και περιορισμών δόμησής τους».

2. Τις προτάσεις των μελετητών, ιδιωτών Μηχ/κών που τους είχε ανατεθεί η σχετική μελέτη, στα πλαίσια του σχεδιασμού των ανοιχτών πόλεων — χωριών Ν. Λέσβου.

3. Το δελτίο αρχιτεκτονικής αναγνώρισης των οικισμών Λουτροπόλεως Θερμής και Παραλίας Θερμής που συμπληρώθηκε από τους παραπάνω μελετητές, σύμφωνα με τις προδιαγραφές του πρώην Υ.Χ.Ο.Π.

4. Τη με αριθ. 28/1986 απόφαση του Δημοτικού Συμβουλίου Λουτροπόλεως Θερμής.

5. Τη με αριθ. 49/15.10.86 γνωμοδότηση του Συμβουλίου Χ.Ο.Π. της Νομαρχίας μας, αποφασίζουμε:

1. Κατατάσσουμε τους οικισμούς α) Λουτροπόλεως Θερμής στις κατηγορίες αξιόλογος, συνεκτικός, μεσαίος και β) Παραλίας Θερμής στις κατηγορίες αξιόλογος (παραλιακός, τουριστικός, δυναμικός, διάσπαρτος, μικρός).

2. Καθορίζουμε: α) Όριο του οικισμού Λουτροπόλεως τη γραμμή που ορίζεται από τα σημεία 1, 2, 3, ... 15, 16, 1 όπως αυτή εμφαίνεται στην αεροφωτογραφία 1:5.000 που συνοδεύει την Απόφαση αυτή.

β) Όριο του οικισμού Παραλίας Θερμής τη γραμμή που ορίζεται από τα σημεία 1, 2, 3, ... 7, 1 όπως αυτή εμφαίνεται στην αεροφωτογραφία 1:5.000 που συνοδεύει την Απόφαση αυτή. Το όριο αυτό συμπίπτει με το όριο της περιοχής που έχει ρυμοτομικό σχέδιο σύμφωνα με το Π.Δ. 28.4/30.4.1954 ΦΕΚ 92 Α΄.

3. Γενικοί όροι δόμησης:

α. Εντός των ορίων του οικισμού Λουτροπόλεως Θερμής ισχύουν οι γενικοί όροι δόμησης που προβλέπονται από το Π.Δ. 24.4/3.5.85 ΦΕΚ 181 Δ΄ και είναι άρτια τα γήπεδα που είναι μέσα στα παραπάνω όρια του οικισμού και έχουν ελάχιστο εμβαδόν 1.000 (χίλια) τ.μ.

Κατά παρέκκλιση των παραπάνω είναι άρτια τα οικόπεδα που είναι μέσα στα όρια του οικισμού, με όποιο εμβαδόν και αν είχαν στις 3.5.1985, ημέρα δημοσίευσης του από 24.4.1985 Π.Δ.

β. Εντός των ορίων των οικισμών Παραλίας Θερμής ισχύουν οι όροι αρτιότητας και δόμησης που ορίζονται από το Π.Δ. 28.4/30.4.1954.

4. Ειδικοί όροι δόμησης:

Καθορίζουμε ειδικούς όρους δόμησης για τους οικισμούς Λουτροπόλεως Θερμής και Παραλίας Θερμής όπως αυτοί αναγράφονται στο συνημμένο δελτίο αρχιτεκτονικής αναγνώρισης. Από αυτούς υποχρεωτικοί είναι εκείνοι που αναφέρονται στο άρθρο 8 του Π.Δ. 24.4/3.5.85 σύμφωνα με την κατηγορία που ανήκει κάθε οικισμός σαν αδιάφορος, ενδιαφέρων ή αξιόλογος.


5. Πριν από κάθε κατάτμηση οικοπέδων εντός των ορίων των οικισμών θα πρέπει να θεωρείται το σχετικό τοπογραφικό διάγραμμα από το Τμήμα Πολεοδομίας και ΠΕ της Νομαρχίας ώστε να εξασφαλίζεται η συνέχεια των δρόμων και κοινόχρηστων χώρων των οικισμών.

Η απόφαση αυτή, που ισχύει από την ημέρα που υπογράφεται, μαζί με το σχεδιάγραμμα οριοθέτησης των οικισμών, να δημοσιευθεί στην Εφημερίδα της Κυβερνήσεως.

Μυτιλήνη, 21 Οκτωβρίου 1986

Ο Νομάρχης

Ν. ΣΗΦΟΥΝΑΚΗΣ

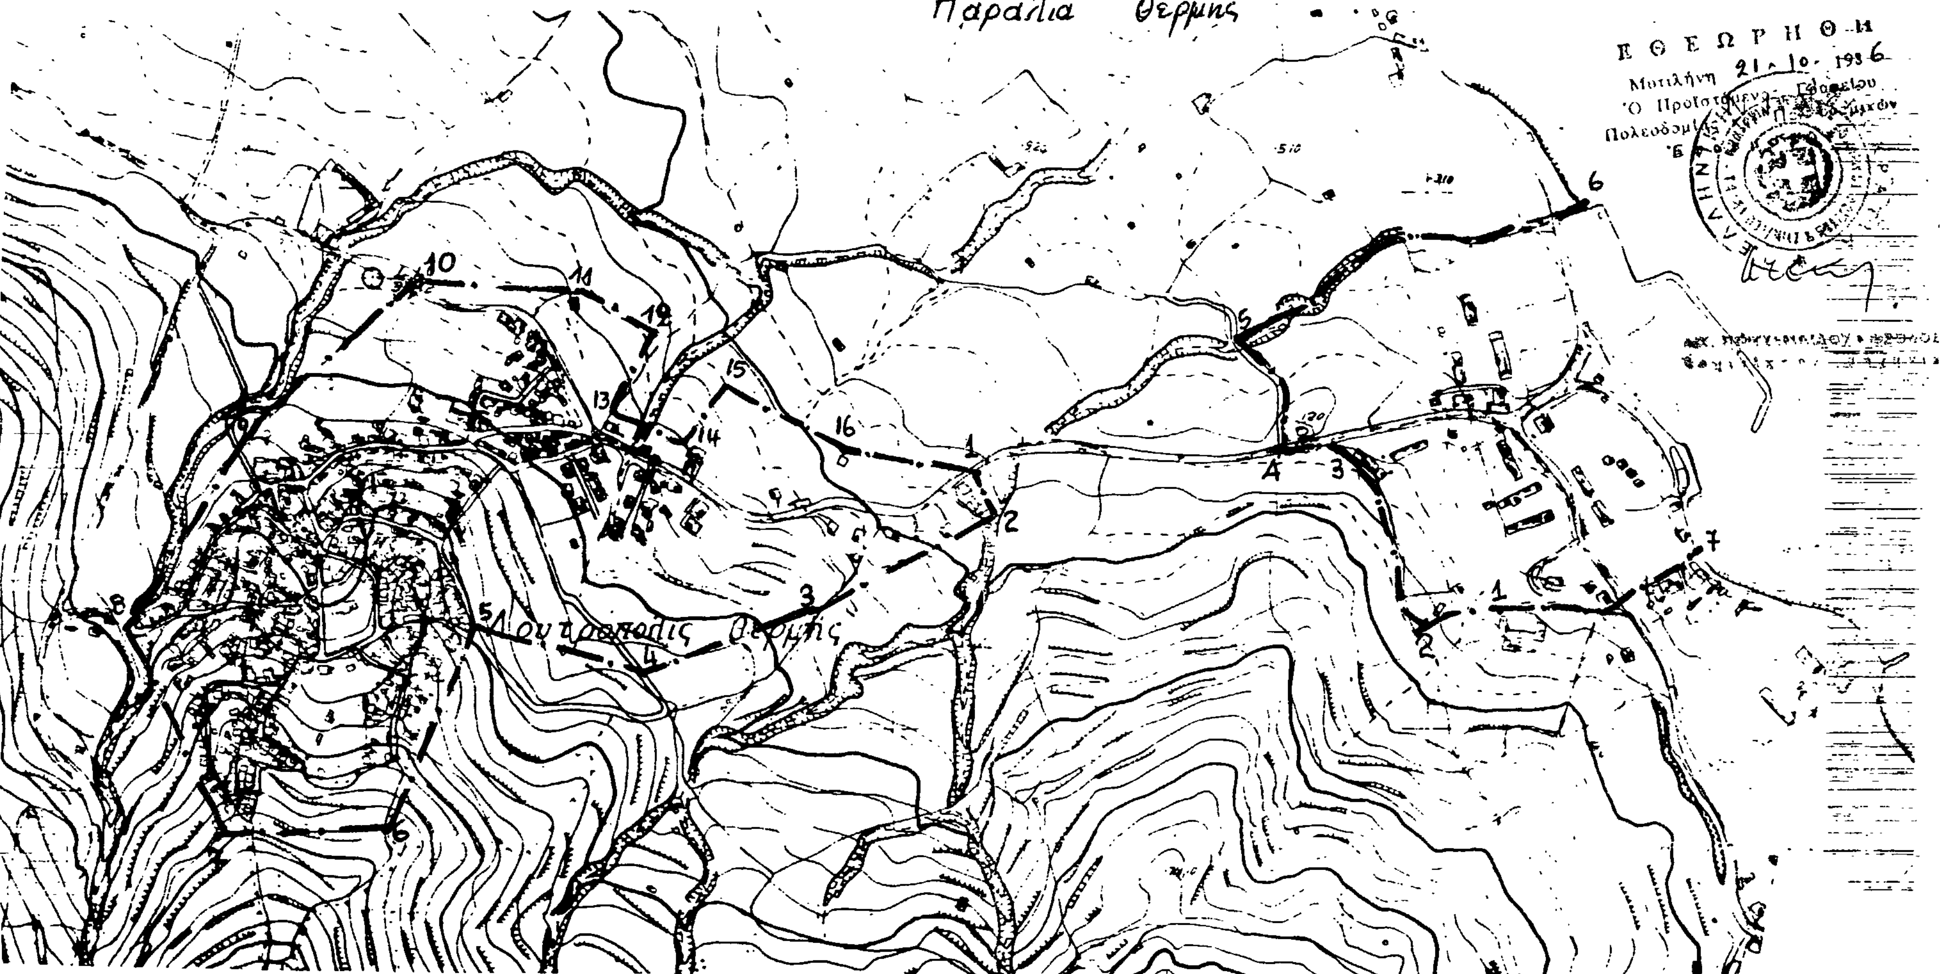
Παραλία Θερμής
Λουτρόπολις Θερμής
Ε Θ Ε Ω Ρ Η Θ Η
Μυτιλήνη 21 - 10 - 1986
Ο Προϊστάμενος Γραφείου
Πολεοδομίας
ΝΟΜΟΣ ΛΕΣΒΟΥ · ΟΙΚΙΣΜΟΙ "ΛΟΥΤΡΟΠΟΛΗ ΘΕΡΜΗΣ" κ' "ΠΑΡΑΛΙΑ ΘΕΡΜΗΣ"
(Α) όρια οικισμού Λουτρόπολης Θερμής.
1-2 τυροκομείο Αγγ. Σαντζηλιώτη
3 Ναΐσκος Αγ. Αθανάσιος
4 Επί δρόμου προς Κυπαρίσι (ιδιοκτ. Μαρ. Χαρατσιάρη)
5 Συμβολή δρόμων
6 Επί μονοπατιού μεταξύ ιδιοκτ. Ε. Χτενέλλη και Χ. Λαρέντζου
7 Δεξαμενή ιδιοκτ. Νικολ. Αρβανίτη
8 ιδιοκτ. Συνεταιρισμού
9 Εκκλησία Κοιμητηρίου Εισοδ. Θεοτόκου
10 Συμβολή δρόμων
11 Εκκλησία Αγ. Βαρβάρας
12. 100μ από 13 και 75μ από 11
13. οικία Μπάκη Γ.
14. ιδιοκτησ. Αψαθά
15 Απέχει από άξονα ρέμματος 50μ. στην προέκταση της γραμμής 11-12.
16 οικία Βουλγαρέλλη Κ.
(Β) Όρια οικισμού Παραλίας Θερμής
1. Ενοικιαζ. δωμάτια Καλιδέας
2. κτίσμα Παν. Διγιδίκη
3. επί επαρχ. δρόμου ιδιοκτ. Στρατή Σταμπούλη.
4. εκκλησία Αγ. Κων/νου, 4-5 δρόμος όπου
5 συμβολή αγροτ. δρόμου με ρέμμα, 5-6 άξονας ρέμματος μέχρι την Θάλασσα (6.)
7-1 όριο ΟΤΑ με Πύργους Θερμής όπου 7 συμβολή δρόμων στην παραλία.

Αριθ. 4772 (3)

Καθορισμός ορίων, όρων και περιορισμών δόμησης στους οικισμούς Σιταριάς και Λεπτοχαρυάς του Ν. Φλώρινας.

Ο ΝΟΜΑΡΧΗΣ ΦΛΩΡΙΝΑΣ

Έχοντας υπόψη:

1. Τις διατάξεις του από 24.4.1985 Π.Δ. (ΦΕΚ 181Δ) 3.5.1985 «περί τρόπου καθορισμού ορίων οικισμών της Χώρας, κατηγοριών αυτών και καθορισμού όρων και περιορισμών δόμησης».

2. Τις προτάσεις των ιδιωτών μελετητών Μηχ/κών, στους οποίους ανατέθηκε σχετική μελέτη στα πλαίσια του προγράμματος των ανοικτών πόλεων, που αφορούν στον προσδιορισμό των ορίων των υπόψη οικισμών.

3. Τα δελτία αρχιτεκτονικής αναγνώρισης των οικισμών που συμπληρώθηκαν από τους προαναφερόμενους μελετητές κατά τις υποδείξεις των σχετικών προδιαγραφών του ΥΧΟΠ.

4. Την 5879/16.12.85 απόφασή μας για την κατηγοριοποίηση των οικισμών του Ν. Φλώρινας που έχουν πληθυσμό μέχρι και 2.000 κατοίκους.

5. Τα πληθυσμιακά στοιχεία της τελευταίας απογραφής του Κράτους της ΕΣΥΕ.

6. Την 22/91/24.10.86 γνωμοδότηση του Συμβουλίου ΧΟΠ του Νομού.

7. Τις 19/86 και 23/86 αποφάσεις των Δημοτικών Συμβουλίων Σιταριάς και Λεπτοχαρυάς αντίστοιχα, αποφασίζουμε:

Ι. Καθορίζουμε τα όρια των οικισμών Σιταριάς, Λεπτοχαρυάς του Ν. Φλώρινας με στοιχεία 1, 2, 3 κ.λπ., όπως αυτά φαίνονται στα συνοδευτικά της παρούσας σχεδιαγράμματα σε κλίμ. 1:5.000 που αποτελούν αναπόσπαστα τμήματα της απόφασης αυτής και συντάχθηκαν βάσει στοιχείων χαρτών και επιτόπου ελέγχου.

ΙΙ. Καθορίζουμε τους ακόλουθους γενικούς και ειδικούς όρους και περιορισμούς δόμησης.

Α. Γενικοί όροι δόμησης:

1. Εντός των ορίων των οικισμών ισχύουν οι γενικοί όροι δόμησης που προβλέπονται από το Π.Δ. ΦΕΚ 181 Δ/3.5.1985 και για τους οικισμούς: Σιταριάς, Λεπτοχαρυάς αρτιότητα γηπέδου 300 τ.μ.

2. Για τους οικισμούς Σιταριάς, Λεπτοχαρυάς μέγιστος αριθμός ορόφων δύο (2) και μέγιστο επιτρεπόμενο ύψος 7,50μ.

3. Κατά παρέκκλιση εντός των ορίων των οικισμών θεωρούνται άρτια τα οικόπεδα με όποιο εμβαδόν είχαν στις 3.5.1985, ημέρα δημοσίευσης του από 24.4.1985 Π. Δ/τος.

Β. Ειδικοί όροι δόμησης:

Για τους οικισμούς της ομάδας:

Α. Σιταριάς, Λεπτοχαρυάς, τους ειδικούς όρους δόμησης που αναγράφονται στην καρτέλα που συνοδεύει την παρούσα.

ΙΙΙ. α) Πριν από οποιαδήποτε κατάτμηση οικοπέδων εντός των ορίων του οικισμού θα πρέπει να θεωρείται το σχετικό τοπογραφικό διάγραμμα από το τμήμα Πολεοδομίας και Π.Ε. της Νομαρχίας ώστε να εξασφαλίζεται η συνέχεια των υπαρχόντων κοινόχρηστων χώρων και η δημιουργία νέων κοινόχρηστων χώρων σύμφωνα με τα οριζόμενα στις διατάξεις της παρ. 1 του άρθρου 6 του από 24.4.1985 Π. Δ/τος.

β) Να εξασφαλίζεται οπωσδήποτε η συνέχεια των υφισταμένων ή εγκεχριμένων δρόμων του οικισμού.

Κατά τα λοιπά ισχύουν τα οριζόμενα στο Δ/γμα της 24.4.1985 (ΦΕΚ 181Δ/3.5.85) και του Ν. 1577/85 (ΓΟΚ).

Η απόφαση αυτή, με το σχεδιάγραμμα οριοθέτησης του οικισμού που τη συνοδεύει, να δημοσιευθεί στην Εφημερίδα της Κυβερνήσεως.

Φλώρινα, 29 Οκτωβρίου 1986

Ο Νομάρχης

ΦΩΤΗΣ ΠΑΠΑΓΙΑΝΝΗΣ

ΟΙΚΙΣΜΟΣ	ΣΙΤΑΡΙΑΣ
ΚΟΙΝΟΤΗΤΑ	ΣΙΤΑΡΙΑ
ΝΟΜΟΣ	ΦΛΩΡΙΝΑΣ

ΠΙΝΑΚΑΣ Α-1.1 ΚΑΤΗΓΟΡΙΟΠΟΙΗΣΗ ΟΙΚΙΣΜΟΥ

ΚΡΙΤΗΡΙΑ	ΚΑΤΗΓΟΡΙΕΣ 1	2	3
Α. Θέση στο χώρο	Α1 [ ] Περιαστικός	Α2 [ ] Παραλιακός ή Τουριστικός	Α3 [+] Ούτε περιαστικός ούτε παραλιακός Τουριστικός
Β. Βαθμός προστασίας	Β1 [ ] Αξιόλογος	Β2 [ ] Ενδιαφέρων	Β3 [+] Αδιάφορος
Γ. Δυναμικότητα	Γ1 [+] Δυναμικός	Γ2 [ ] Στάσιμος	Γ3 [ ] Φθίνων
Δ. Βαθμός διασποράς	Δ1 [+] Συνεκτικός	Δ2 [ ] Διάσπαρτος	
Ε. Μέγεθος	Ε1 [ ] Μικρός	Ε2 [+] Μεσαίος	Ε3 [ ] Μεγάλος

Πληθυσμός 1971	Πληθυσμός 1981	Αύξηση 1971-1981 %	Σύνολο σπιτιών 1984	Νέα σπίτια τελευταίας τριετίας	Αύξηση τριετίας %
714	733	2,66	117	43	26,30

Επικρατούν μέγεθος οικοπέδου στο συνεκτικό τμήμα: 600-1200 μ2

Επικρατούν μέγεθος οικοπέδου στο διάσπαρτο τμήμα: 600-1200 μ2

Οι μελετητές
Δ. Σιδηρόπουλος Αρχιτέκτων
Α. Αλεξανδρίδης Πολιτ. Μηχανικός

Ο Ελέγξας
Ν. Θεοφόρου Γ. Αρχιτέκτων μ' βαθμ.

Θεωρήθηκε
Φλώρινα 23-10-1986
Ο Προϊστάμενος Τεχνικών Υπηρεσιών
Πολ. Μηχανικός α' βαθμ.

ΠΙΝΑΚΑΣ Α.2.1.

ΔΕΛΤΙΟ ΑΡΧΙΤΕΚΤΟΝΙΚΗΣ ΑΝΑΓΝΩΡΙΣΗΣ

ΟΙΚΙΣΜΟΣ :	ΣΙΤΑΡΙΑ
ΔΗΜΟΣ/ΚΟΙΝ. :	ΣΙΤΑΡΙΑΣ
ΑΡ. ΕΣΥΕ :	63117501
ΝΟΜΟΣ :	ΦΛΩΡΙΝΑΣ

ΣΥΣΤΗΜΑ ΔΟΜΗΣΗΣ: ΣΥΝΕΧΕΣ [ ] Π. ΕΛΕΥΘΕΡΟ [ ] ΠΤΕΡΥΓΩΝ [X]

α/α		ΣΤΟΙΧΕΙΑ ΤΟΥ ΚΤΙΡΙΟΥ ΚΥΡΙΑΡΧΟΣ ΤΥΠΟΣ	ΙΣΟΓΕΙΟ ΥΛΙΚ.	ΙΣΟΓΕΙΟ ΧΡΩΜ.	Α' ΟΡΟΦΟΣ ΥΛΙΚ.	Α' ΟΡΟΦΟΣ ΧΡΩΜ.	Β' ΟΡΟΦΟΣ ΥΛΙΚ.	Β' ΟΡΟΦΟΣ ΧΡΩΜ.	ΠΑΡΑΤΗΡΗΣΕΙΣ ΛΕΠΤΟΜΕΡΕΙΕΣ
Α	ΕΠΙΚΑΛΥΨΗ	1. στέγης μονόριχτης							% ΚΛΙΣΗ
		2. στέγης δίριχτης							%
		3. στέγης τετράριχτης	7	ι					40 % ΠΡΟΕΞ. 1,20
		4. δώματος							
		5. άλλου							
Β	ΟΨΕΙΣ	1. κύρια όψη	2	ρ+3					
		2. λοιπές όψεις	2	ρ+3					
		3.							σκίτσο
Γ	ΕΞΩΣΤΕΣ	1. ανοιχτός ακάλυπτος							Πλάτος μήκος (1)
		2. ανοιχτός καλυμμένος	12						1,20 5,00
		3. κλειστός							
		4. στοά-χαγιάτι							
		5.							σκίτσο
Δ	ΣΤΗΘΑΙΑ	1. εξωστών	9	ρ					
		2. εξωτερικής σκάλας	9	ρ					
		3. δώματος							
		4.							σκίτσο
Ε	ΑΝΟΙΓΜΑΤΑ	Ποσοστό ανοιγμάτων	30	%		%		%	
		1. οριζόντιο πρέκι	12						
		2. ημικυκλικό πρέκι							
		3. τοξωτό πρέκι							
		4.							σκίτσο
Ζ	ΚΟΥΦΩΜΑΤΑ	1. ταμπλαδωτά	3	μ					1,30 1,60
		2. καρφωτά							
		3. περσιδωτά							
		4. με καΐτια							
		5. με φεγγίτη							
		6.							σκίτσο
	ΣΧΗΜΑ	(1)							

		ΣΤΟΙΧΕΙΑ ΤΟΥ ΚΤΙΡΙΟΥ ΚΥΡΙΑΡΧΟΣ ΤΥΠΟΣ	ΙΣΟΓΕΙΟ ΥΛΙΚ.	ΙΣΟΓΕΙΟ ΧΡΩΜ.	Α' ΟΡΟΦ. ΥΛΙΚ.	Α' ΟΡΟΦ. ΧΡΩΜ.	Β' ΟΡΟΦ. ΥΛΙΚ.	Β' ΟΡΟΦ. ΧΡΩΜ.	ΠΑΡΑΤΗΡΗΣΕΙΣ ΛΕΠΤΟΜΕΡΕΙΕΣ
Η	ΑΡΧΙΤ. ΣΤΟΙΧΕΙΑ	1. γείσα							
		2. κορνιζώματα							
		3. παραστάδες							
		4. φουρούσια							
		5 αετώματα							
		6. καμινάδες	2	γ					σκίτσο
Θ	ΠΕΡΙΦΡΑΞΗ	1. μανδρότοιχος ψηλός							
		2. μανδρότοιχος χαμηλός							
		3. άλλος τρόπος							σκίτσο

ΥΠΟΔΕΙΓΜΑ - ΚΩΔΙΚΑΣ ΣΥΜΒΟΛΙΚΩΝ ΑΡΙΘΜΩΝ

ΥΛΙΚΑ					
1	ΠΕΤΡΑ	5	ΠΛΑΚΕΣ ΠΕΤΡΙΝΕΣ	9	ΣΙΔΗΡΟΣ
2	ΣΟΒΑΣ-ΚΟΝΙΑΜΑ	6	ΚΕΡΑΜΙΔΙΑ ΒΥΖΑΝΤΙΝΑ	10	ΧΩΜΑ
3	ΞΥΛΟ	7	ΚΕΡΑΜΙΔΙΑ ΓΑΛΛΙΚΑ	11	ΓΥΨΟΣ
4	ΤΟΥΒΛΟ	8	ΛΑΜΑΡΙΝΑ	12	ΟΠΛΙΣΜ. ΣΚΥΡΟΔΕΜΑ

ΧΡΩΜΑ					
α	ΑΣΠΡΟ	ε	ΩΧΡΑ	η	ΦΥΣΙΚΟ
β	ΜΑΥΡΟ	ι	ΚΟΚΚΙΝΟ	ζ	ΓΑΛΑΖΙΟ
γ	ΓΚΡΙΖΟ	π	ΜΠΛΕ	ρ	ΚΑΦΕ
δ	ΩΧΡΑ	θ	ΚΙΤΡΙΝΟ		

Οι Μελετητές
Σιδηρόπουλος Δημ.
Αλεξανδρίδης Αλεξ.

Ο Ελέγξας
Ν. Θεοφόρου Γ.
Αρχιτέκτων μ' βαθμ.

Θεωρήθηκε
Φλώρινα 23-10-86
Ο Προϊστάμενος ΤΠ-ΠΕ

ΦΥΛΛΑΣ Α.Ε.1.
ΔΕΛΤΙΟ ΑΡΧΙΤΕΚΤΟΝΙΚΗΣ ΑΝΑΓΝΩΡΙΣΗΣ

ΟΙΚΙΣΜΟΣ : ΣΙΤΑΡΙΑ
~~ΔΗΜΟΣ~~/ΚΟΙΝ. : ΣΙΤΑΡΙΑΣ
ΑΡ. ΕΣΥΕ : 63117501
ΝΟΜΟΣ : ΦΛΩΡΙΝΑΣ

ΣΥΣΤΗΜΑ ΔΟΜΗΣΗΣ | ΣΥΝΕΧΕΣ | Π. ΕΛΕΥΘΕΡΟ X | ΠΤΕΡΥΓΩΝ

α/α		ΣΤΟΙΧΕΙΑ ΤΟΥ ΚΤΙΡΙΟΥ ΚΥΡΙΑΡΧΟΣ ΤΥΠΟΣ	ΙΣΟΓΕΙΟ ΥΛΙΚ.	ΙΣΟΓΕΙΟ ΧΡΩΜ.	Α' ΟΡΟΦΟΣ ΥΛΙΚ.	Α' ΟΡΟΦΟΣ ΧΡΩΜ.	Β' ΟΡΟΦΟΣ ΥΛΙΚ.	Β' ΟΡΟΦΟΣ ΧΡΩΜ.	ΠΑΡΑΤΗΡΗΣΕΙΣ ΛΕΠΤΟΜΕΡΕΙΕΣ
Α	ΕΠΙΚΑΛΥΨΗ	1. στέγης μονόριχτης							% ΚΛΙΣΗ
		2. στέγης δίριχτης							%
		3. στέγης τετράριχτης			7	ι			140 % ΠΡΟΕΞΟΧΗ 1,20
		4. δώματος							
		5. θόλου							
Β	ΟΨΕΙΣ	1. κύρια όψη	2	α+3	2	α+3			
		2. λοιπές όψεις	2	α+3	2	α+3			
		3.							σκίτσο
Γ	ΕΞΟΣΤΕΣ	1. ανοιχτός ακάλυπτος							
		2. ανοιχτός καλυμμένος			12				1,20 9,00 (1)
		3. κλειστός							
		4. στοά-χαγιάτι							
		5.							σκίτσο
Δ	ΣΤΗΘΑΙΑ	1. εξώστη			9	α			
		2. εξωτερικής σκάλας							
		3. δώματος							
		4.							σκίτσο
Ε	ΑΝΟΙΓΜΑΤΑ	Ποσοστό ανοιγμάτων	90	%	30	%		%	
		1. οριζόντιο πρέκι	12		12				
		2. ημικυκλικό πρέκι							
		3. τοξωτό πρέκι							
		4.							σκίτσο
Ζ	ΚΟΥΦΩΜΑΤΑ	1. ταμπλαδωτά			3	α			2,20 1,40 1,30
		2. καρφωτά							
		3. περσιδωτά							
		4. με κοίτες							
		5. με φεγγίτη	9	3					
		6.							σκίτσο
ΤΟΜΗ		(1)							

		ΣΤΟΙΧΕΙΑ ΤΟΥ ΚΤΙΡΙΟΥ ΚΥΡΙΑΡΧΟΣ ΤΥΠΟΣ	ΙΣΟΓΕΙΟ ΥΛΙΚ.	ΙΣΟΓΕΙΟ ΧΡΩΜ.	Α' ΟΡΟΦ. ΥΛΙΚ.	Α' ΟΡΟΦ. ΧΡΩΜ.	Β' ΟΡΟΦ. ΥΛΙΚ.	Β' ΟΡΟΦ. ΧΡΩΜ.	ΠΑΡΑΤΗΡΗΣΕΙΣ ΛΕΠΤΟΜΕΡΕΙΕΣ
Η	ΑΡΧΙΤ. ΣΤΟΙΧΕΙΑ	1. γείσα							0,80
		2. κορνιζώματα							
		3. παραστάδες							
		4. φουρούσια							
		5 αετώματα							
		6. κεφαλόδες	2	γ					σκίτσο
Θ	ΠΕΡΙΦΡΑΞΗ	1. μανδρότοιχος ψηλός							
		2. μανδρότοιχος χαμηλός							
		3. άλλος τρόπος							σκίτσο

ΥΠΟΜΝΗΜΑ - ΚΩΔΙΚΑΣ ΣΥΜΒΟΛΙΚΩΝ ΑΡΙΘΜΩΝ

ΥΛΙΚΑ	1	ΠΕΤΡΑ	5	ΠΛΑΚΕΣ ΠΕΤΡΙΝΕΣ	9	ΣΙΔΗΡΟΣ
	2	ΣΑΝΙΔΑΣ-[illegible]	6	ΚΕΡΑΜΙΔΙΑ ΒΥΖΑΝΤΙΝΑ	10	ΧΩΜΑ
	3	ΞΥΛΟ	7	ΚΕΡΑΜΙΔΙΑ ΓΑΛΛΙΚΑ	11	ΓΥΨΟΣ
	4	ΤΟΥΒΛΟ	8	ΛΑΜΑΡΙΝΑ	12	ΩΠΛΙΣΜΕΝΟ ΣΚΥΡΟΔΕΜΑ

ΧΡΩΜΑ	α	ΛΕΥΚΟ	ε	ΩΧΡΑ	η	
	β	ΜΑΥΡΟ	ι	ΚΟΚΚΙΝΟ	ζ	καφέ
	γ	ΓΚΡΙΖΟ	π	ΜΠΛΕ		
	δ	[illegible]	θ	ΚΙΤΡΙΝΟ		

Οι Μελετητές
Σιδηρόπουλος Αντ. [signature]
Αλεξανδρίδης Αλ. [signature]

Ο Επιβλέπων
[signature]
Νικολαΐδης Γ.
Αρχιτέκτων με 6°β
Θεωρήθηκε
Φλώρινα 23-10-86
Ο προϊστάμενος ΤΠ-ΠΕ
[stamp]
Σωκράτης Προκοπίδης
Πολ/κός Μηχ/κός με Α' Β

ΠΕΡΙΟΧΗ ΝΕΟΧΩΡΑΚΙΟΥ
ΣΙΤΑΡΙΑ
ΝΟΜΟΣ : ΦΛΩΡΙΝΑΣ
Οικισμός : ΣΙΤΑΡΙΑ
ΥΠΟΜΝΗΜΑ
Όριο ΟΤΑ
Όριο οικισμού
1,2,3 ... Ονομασίες
ΟΡΙΟΘΕΤΗΣΗ ΟΙΚΙΣΜΟΥ
Σύνταξη :
Έλεγχος :
Υπουργείο Χωροταξίας Οικισμού και Περιβάλλοντος
ΔΙΕΥΘΥΝΣΗ ΧΩΡΟΤΑΞΙΑΣ
Οι Μελετητές
Γεώργιος Νεδελκόπουλος
Αρχ/κτων Μηχ/κός ΠΕΧΩ - Δ.Ε ΠΣ
Σωκράτης Προκοπίδης
Πολ/κός Μηχ/κός με Α' Β

ΟΙΚΙΣΜΟΣ	ΛΕΠΤΟΚΑΡΥΑ
ΚΟΙΝΟΤΗΤΑ	ΛΕΠΤΟΚΑΡΥΑΣ
ΝΟΜΟΣ	ΦΛΩΡΙΝΑΣ

ΠΙΝΑΚΑΣ Α-1.1 ΚΑΤΗΓΟΡΙΟΠΟΙΗΣΗ ΟΙΚΙΣΜΟΥ

ΚΡΙΤΗΡΙΑ	ΚΑΤΗΓΟΡΙΕΣ 1	2	3
Α. Θέση στο χώρο	Α1 [ ] Περιαστικός	Α2 [ ] Παραλιακός ή Τουριστικός	Α3 [+] Ούτε περιαστικός ούτε παραλιακός Τουριστικός
Β. Βαθμός προστασίας	Β1 [ ] Αξιόλογος	Β2 [ ] Ενδιαφέρων	Β3 [+] Αδιάφορος
Γ. Δυναμικότητα	Γ1 [ ] Δυναμικός	Γ2 [+] Στάσιμος	Γ3 [ ] Φθίνων
Δ. Βαθμός διασποράς	Δ1 [+] Συνεκτικός	Δ2 [ ] Διάσπαρτος	
Ε. Μέγεθος	Ε1 [+] Μικρός	Ε2 [ ] Μεσαίος	Ε3 [ ] Μεγάλος

Πληθυσμός 1971	Πληθυσμός 1981	Αύξηση 1971-1981 %	Σύνολο σπιτιών 1984	Νέα σπίτια τελευταίας τριετίας	Αύξηση τριετίας %
197	162	-17,77	38	3	7,89

Επικρατούν μέγεθος οικοπέδου στο συνεκτικό τμήμα	600-1200 μ²	Επικρατούν μέγεθος οικοπέδου στο διάσπαρτο τμήμα	600-1200 μ²

Οι μελετητές
Διδυμόπουλος Δημ.
Αρχιτέκτων
Αλεξανδρίδης Αρχ.
Πολ. Μηχανικός

ο Ελέγχων
Νικολόπουλος Γ.
Αρχιτέκτων με Β' βαθμό

ΕΘΕΩΡΗΘΗΚΕ
Φλώρινα 23-10-1986
Ο Προϊστάμενος Δ/νσης Υπηρ.
Προσοπίδης Σωκράτης
Πολ. Μηχ/ς με Α' βαθμό

ΠΙΝΑΚΑΣ Α.2.1.
ΔΕΛΤΙΟ ΑΡΧΙΤΕΚΤΟΝΙΚΗΣ ΑΝΑΓΝΩΡΙΣΗΣ

ΟΙΚΙΣΜΟΣ	ΛΕΠΤΟΚΑΡΥΑ
ΔΗΜΟΣ/ΚΟΙΝ.	ΛΕΠΤΟΚΑΡΥΑΣ
ΑΡ. ΕΣΥΕ	63114401
ΝΟΜΟΣ	ΦΛΩΡΙΝΑΣ

ΣΥΣΤΗΜΑ ΔΟΜΗΣΗΣ: ΣΥΝΕΧΕΣ [ ] Π. ΕΛΕΥΘΕΡΟ [ ] ΠΤΕΡΥΓΩΝ [X]

α/α		ΣΤΟΙΧΕΙΑ ΤΟΥ ΚΤΙΡΙΟΥ ΚΥΡΙΑΡΧΟΣ ΤΥΠΟΣ	ΙΣΟΓΕΙΟ ΥΛΙΚ.	ΙΣΟΓΕΙΟ ΧΡΩΜ.	Α' ΟΡΟΦΟΣ ΥΛΙΚ.	Α' ΟΡΟΦΟΣ ΧΡΩΜ.	Β' ΟΡΟΦΟΣ ΥΛΙΚ.	Β' ΟΡΟΦΟΣ ΧΡΩΜ.	ΠΑΡΑΤΗΡΗΣΕΙΣ ΛΕΠΤΟΜΕΡΕΙΕΣ
Α	ΕΠΙΚΑΛΥΨΗ	1. στέγης μονόριχτης							ΚΛΙΣΗ %
		2. στέγης δίριχτης							%
		3. στέγης τετράριχτης	7	ι					40 % ΠΡΟΕΞ. 1,20
		4. δώματος							
		5. θόλου							
Β	ΟΨΕΙΣ	1. κύρια όψη	2	ρ+3					
		2. λοιπές όψεις	2	ρ+3					
		3.							σκίτσο
Γ	ΕΞΩΣΤΗΣ	1. ανοιχτός ακάλυπτος							(1)
		2. ανοιχτός καλυμμένος	12						1,20 · 5,00
		3. κλειστός							
		4. στοά-χαγιάτι							
		5.							σκίτσο
Δ	ΚΙΓΚΛΙΔΩΜΑ	1. εξωστών	9	ρ					
		2. εξωτερικής σκάλας	9	ρ					
		3. δώματος							
		4.							σκίτσο
Ε	ΑΝΟΙΓΜΑΤΑ	Ποσοστό ανοιγμάτων	30	%		%		%	
		1. οριζόντιο πρέκι	12						
		2. ημικυκλικό πρέκι							
		3. τοξωτό πρέκι							
		4.							σκίτσο
Ζ	ΚΟΥΦΩΜΑΤΑ	1. ταμπλαδωτά	3	μ					1,20 · 1,10
		2. καρφωτά							
		3. πρεσσαριστά							
		4. με καΐτια							
		5. με [illegible]							
		6.							σκίτσο

(1)

		ΣΤΟΙΧΕΙΑ ΤΟΥ ΚΤΙΡΙΟΥ ΚΥΡΙΑΡΧΟΣ ΤΥΠΟΣ	ΙΣΟΓΕΙΟ ΥΛΙΚ.	ΙΣΟΓΕΙΟ ΧΡΩΜ.	Α' ΟΡΟΦ. ΥΛΙΚ.	Α' ΟΡΟΦ. ΧΡΩΜ.	Β' ΟΡΟΦ. ΥΛΙΚ.	Β' ΟΡΟΦ. ΧΡΩΜ.	ΠΑΡΑΤΗΡΗΣΕΙΣ ΛΕΠΤΟΜΕΡΕΙΕΣ
Η	ΑΡΧΙΤ. ΣΤΟΙΧΕΙΑ	1. γείσα							
		2. κορνιζώματα							
		3. παραστάδες							
		4. φουρούσια							
		5. αετώματα							
		6. καμινάδες	2	γ					σκίτσο
Θ	ΠΕΡΙΦΡΑΞΗ	1. μανδρότοιχος ψηλός							
		2. μανδρότοιχος χαμηλός							
		3. άλλος τρόπος							σκίτσο

ΥΠΟΜΝΗΜΑ - ΚΩΔΙΚΑΣ ΣΥΜΒΟΛΙΚΩΝ ΑΡΙΘΜΩΝ

ΥΛΙΚΑ						
1	ΠΕΤΡΑ	5	ΠΛΑΚΕΣ ΠΕΤΡΙΝΕΣ	9	ΣΙΔΗΡΟΣ
2	ΣΟΒΑΣ-ΚΟΝΙΑΜΑ	6	ΚΕΡΑΜΙΔΙΑ ΒΥΖΑΝΤΙΝΑ	10	ΧΩΜΑ
3	ΞΥΛΟ	7	ΚΕΡΑΜΙΔΙΑ ΓΑΛΛΙΚΑ	11	ΓΥΨΟΣ
4	ΤΟΥΒΛΟ	8	ΛΑΜΑΡΙΝΑ	12	ΟΠΛΙΣΜ. ΣΚΥΡΟΔΕΜΑ

ΧΡΩΜΑ					
α	ΛΕΥΚΟ	ε	ΩΧΡΑ	η	φυσικό
β	ΜΑΥΡΟ	ι	ΚΟΚΚΙΝΟ	ζ	καφέ
γ	ΓΚΡΙΖΟ	π	ΜΠΛΕ	ρ	μπεζ
δ	[illegible]	θ	ΚΙΤΡΙΝΟ		

Οι Μελετητές
Διδυμόπουλος Δημ.
Αλεξανδρίδης Αρχ.

Ο Ελέγχων
Νικολόπουλος Γ.
Αρχιτέκτων με Β' βαθμό

Θεωρήθηκε
Φλώρινα 23-10-86
Ο προϊστάμενος ΤΠ-ΠΕ

ΠΙΝΑΚΑΣ 4.Σ.1.

ΔΕΛΤΙΟ ΑΡΧΙΤΕΚΤΟΝΙΚΗΣ ΑΝΑΓΝΩΡΙΣΗΣ

ΟΙΚΙΣΜΟΣ ΛΕΠΤΟΚΑΡΥΑ
ΔΗΜΟΣ/ΚΟΙΝ. ΛΕΠΤΟΚΑΡΥΑΣ
ΑΡ. ΕΣΥΕ : 63114401
ΝΟΜΟΣ : ΦΛΩΡΙΝΑΣ

ΣΥΣΤΗΜΑ Δ. ΘΕΣΗΣ | ΣΥΝΕΧΕΣ | Π. ΕΛΕΥΘΕΡΟ X | ΠΤΕΡΥΓΩΝ

α/α	ΣΤΟΙΧΕΙΑ ΤΟΥ ΚΤΙΡΙΟΥ ΚΥΡΙΑΡΧΟΣ ΤΥΠΟΣ	ΙΣΟΓΕΙΟ ΥΛΙΚ.	ΙΣΟΓΕΙΟ ΧΡΩΜ.	Α' ΟΡΟΦΟΣ ΥΛΙΚ.	Α' ΟΡΟΦΟΣ ΧΡΩΜ.	Β' ΟΡΟΦΟΣ ΥΛΙΚ.	Β' ΟΡΟΦΟΣ ΧΡΩΜ.	ΠΑΡΑΤΗΡΗΣΕΙΣ ΛΕΠΤΟΜΕΡΕΙΕΣ
Α ΕΠΙΚΑΛΥΨΗ	1. στέγη μονόριχτη							% ΚΛΙΣΗ
	2. στέγη δίριχτη							%
	3. στέγη τετράριχτη			7	ι			40 % ΚΛΙΣΗ; ΠΡΟΕΞΟΧΗ 1,20
	4. δώματος					/		
	5. άλλου							
Β ΟΨΕΙΣ	1. κύρια όψη	2	α+3	2	α+3			
	2. λοιπές όψεις	2	α+3	2	α+3			
	3.							σκίτσο
Γ ΕΞΩΣΤΕΣ	1. ανοιχτός ακάλυπτος							[illegible]
	2. ανοιχτός καλυμμένος			12				1,20 / 9,00 (1)
	3. κλειστός							
	4. σαχνισί							
	5.							σκίτσο
Δ ΣΤΗΘΑΙΑ	1. εξωστών			9	α			
	2. εξωτερικής σκάλας							
	3. δώματος							
	4.							σκίτσο
Ε ΑΝΟΙΓΜΑΤΑ	Ποσοστό ανοιγμάτων	90 %		30 %		%		
	1. ορθογώνιο πρέκι	12		12				
	2. ημικυκλικό πρέκι							
	3. τοξωτό πρέκι							
	4.							σκίτσο
Ζ ΚΟΥΦΩΜΑΤΑ	1. τα πλαίσια			3	α			2,80; 1,40; 1,30
	2. καρυτσέ							
	3. περσιδωτό							
	4. με κοίτες							
	5. με τζιτζίνια	9	3					
	6.							σκίτσο
ΟΨΗ	(1)							

α/α	ΣΤΟΙΧΕΙΑ ΤΟΥ ΚΤΙΡΙΟΥ ΚΥΡΙΑΡΧΟΣ ΤΥΠΟΣ	ΙΣΟΓΕΙΟ ΥΛΙΚ.	ΙΣΟΓΕΙΟ ΧΡΩΜ.	Α' ΟΡΟΦ. ΥΛΙΚ.	Α' ΟΡΟΦ. ΧΡΩΜ.	Β' ΟΡΟΦ. ΥΛΙΚ.	Β' ΟΡΟΦ. ΧΡΩΜ.	ΠΑΡΑΤΗΡΗΣΕΙΣ ΛΕΠΤΟΜΕΡΕΙΕΣ
Η ΑΡΧΙΤ. ΣΤΟΙΧΕΙΑ	1. γείσα							0,80
	2. κορνιζώματα							
	3. παραστάδες							
	4. φουρούσια							
	5. αετώματα							
	6. καμινάδες	2	γ					σκίτσο
Θ ΠΕΡΙΦΡΑΞΗ	1. μανδρότοιχος ψηλός							
	2. μανδρότοιχος χαμηλός							
	3. άλλος τρόπος							σκίτσο

ΥΠΟΜΝΗΜΑ - ΚΩΔΙΚΑΣ ΣΥΜΒΟΛΙΚΩΝ ΑΡΙΘΜΩΝ

ΥΛΙΚΑ	1	ΠΕΤΡΑ	5	ΠΛΑΚΕΣ ΠΕΤΡΙΝΕΣ	9	ΣΙΔΕΡΟ
	2	ΣΟΒΑΣ-ΕΠΙΧΡΙΣΜΑ	6	ΚΕΡΑΜΙΔΙΑ ΒΥΖΑΝΤΙΝΑ	10	ΧΩΜΑ
	3	ΞΥΛΟ	7	ΚΕΡΑΜΙΔΙΑ ΓΑΛΛΙΚΑ	11	ΓΥΨΟΣ
	4	ΠΛΥΘΡΟ	8	ΛΑΜΑΡΙΝΑ	12	ΟΠΛΙΣΜΕΝΟ ΣΚΥΡΟΔΕΜΑ

ΧΡΩΜΑ	α	ΛΕΥΚΟ	ε	ΩΧΡΑ	η	
	β	ΜΑΥΡΟ	ι	ΚΟΚΚΙΝΟ	ζ	ΚΑΦΕ
	γ	ΓΚΡΙΖΟ	π	ΜΠΛΕ		
	δ	ΣΙΕΝΑ	θ	ΚΙΤΡΙΝΟ		

Οι Μελετητές

Σιδηρόπουλος Ανδρ.

Αλεξανδρίδης Αλεξ.

Ο [illegible]

Ν. [illegible] Γ.
Αρχιτέκτων με 6ο β

Θεωρήθηκε
Φλώρινα 23-10-86
Ο Προϊστάμενος ΤΠ-ΠΕ

Σωκράτης Προκοπίδης
Πολ/κός Μηχ/κός με Α' Β

Οι Μελετητές

Σιδηρόπουλος Δημ. Αλεξανδρίδης Αχιλ.

Ο [illegible]

Γεώργιος Νεδελκόπουλος
Αρχ/κτων Μηχ/κός Υ.ΠΕΧΩ Δ.Ε.Π. με Β' βο

Θεωρήθηκε
Φλώρινα 23-10-86
Ο [illegible] ΤΠ-ΠΕ

Σωκράτης Προκοπίδης
Πολ.κός Μηχ/κός με Α' Β

ΝΟΜΟΣ : Φλώρινας
Οικισμος: ΛΕΠΤΟΚΑΡΥΑ

ΥΠΟΜΝΗΜΑ

- Οριο ΟΤΑ
- Οριο οικισμου
- 1.2.3 . . Ονομασιες

ΟΡΙΟΘΕΤΗΣΗ ΟΙΚΙΣΜΟΥ

Σημείο 1 : όριο ιδιοκτησίας
Σημείο 2 : επί του δρόμου προς [illegible]
Σημεία 2 έως 12 : όρια ιδιοκτησιών
Σημεία 13,14 : επί του επαρχιακού δρόμου Φλώρινας - Φλαμπούρου
Σημείο 15 : επί κοινοτικού δρόμου
Σημείο 16 : επί αγροτικού δρόμου.
Σημεία 17,18,19 : Όρια ιδιοκτησιών

ΟΡΙΟΘΕΤΗΣΗ ΟΙΚΙΣΜΟΥ	Αριθμος σχεδιου: Π.1.1
	ΚΛ. 1:5.000
Συνταξη: / Ελεγχος:	Ημερ.:

Υπουργειο Χωροταξιας Οικισμου και Περιβαλλοντος
ΔΙΕΥΘΥΝΣΗ ΧΩΡΟΤΑΞΙΑΣ

ΛΕΠΤΟΚΑΡΥΑ